


- 厨房機器承認図書 -

工事名称：

龍源山長福寺

tanico

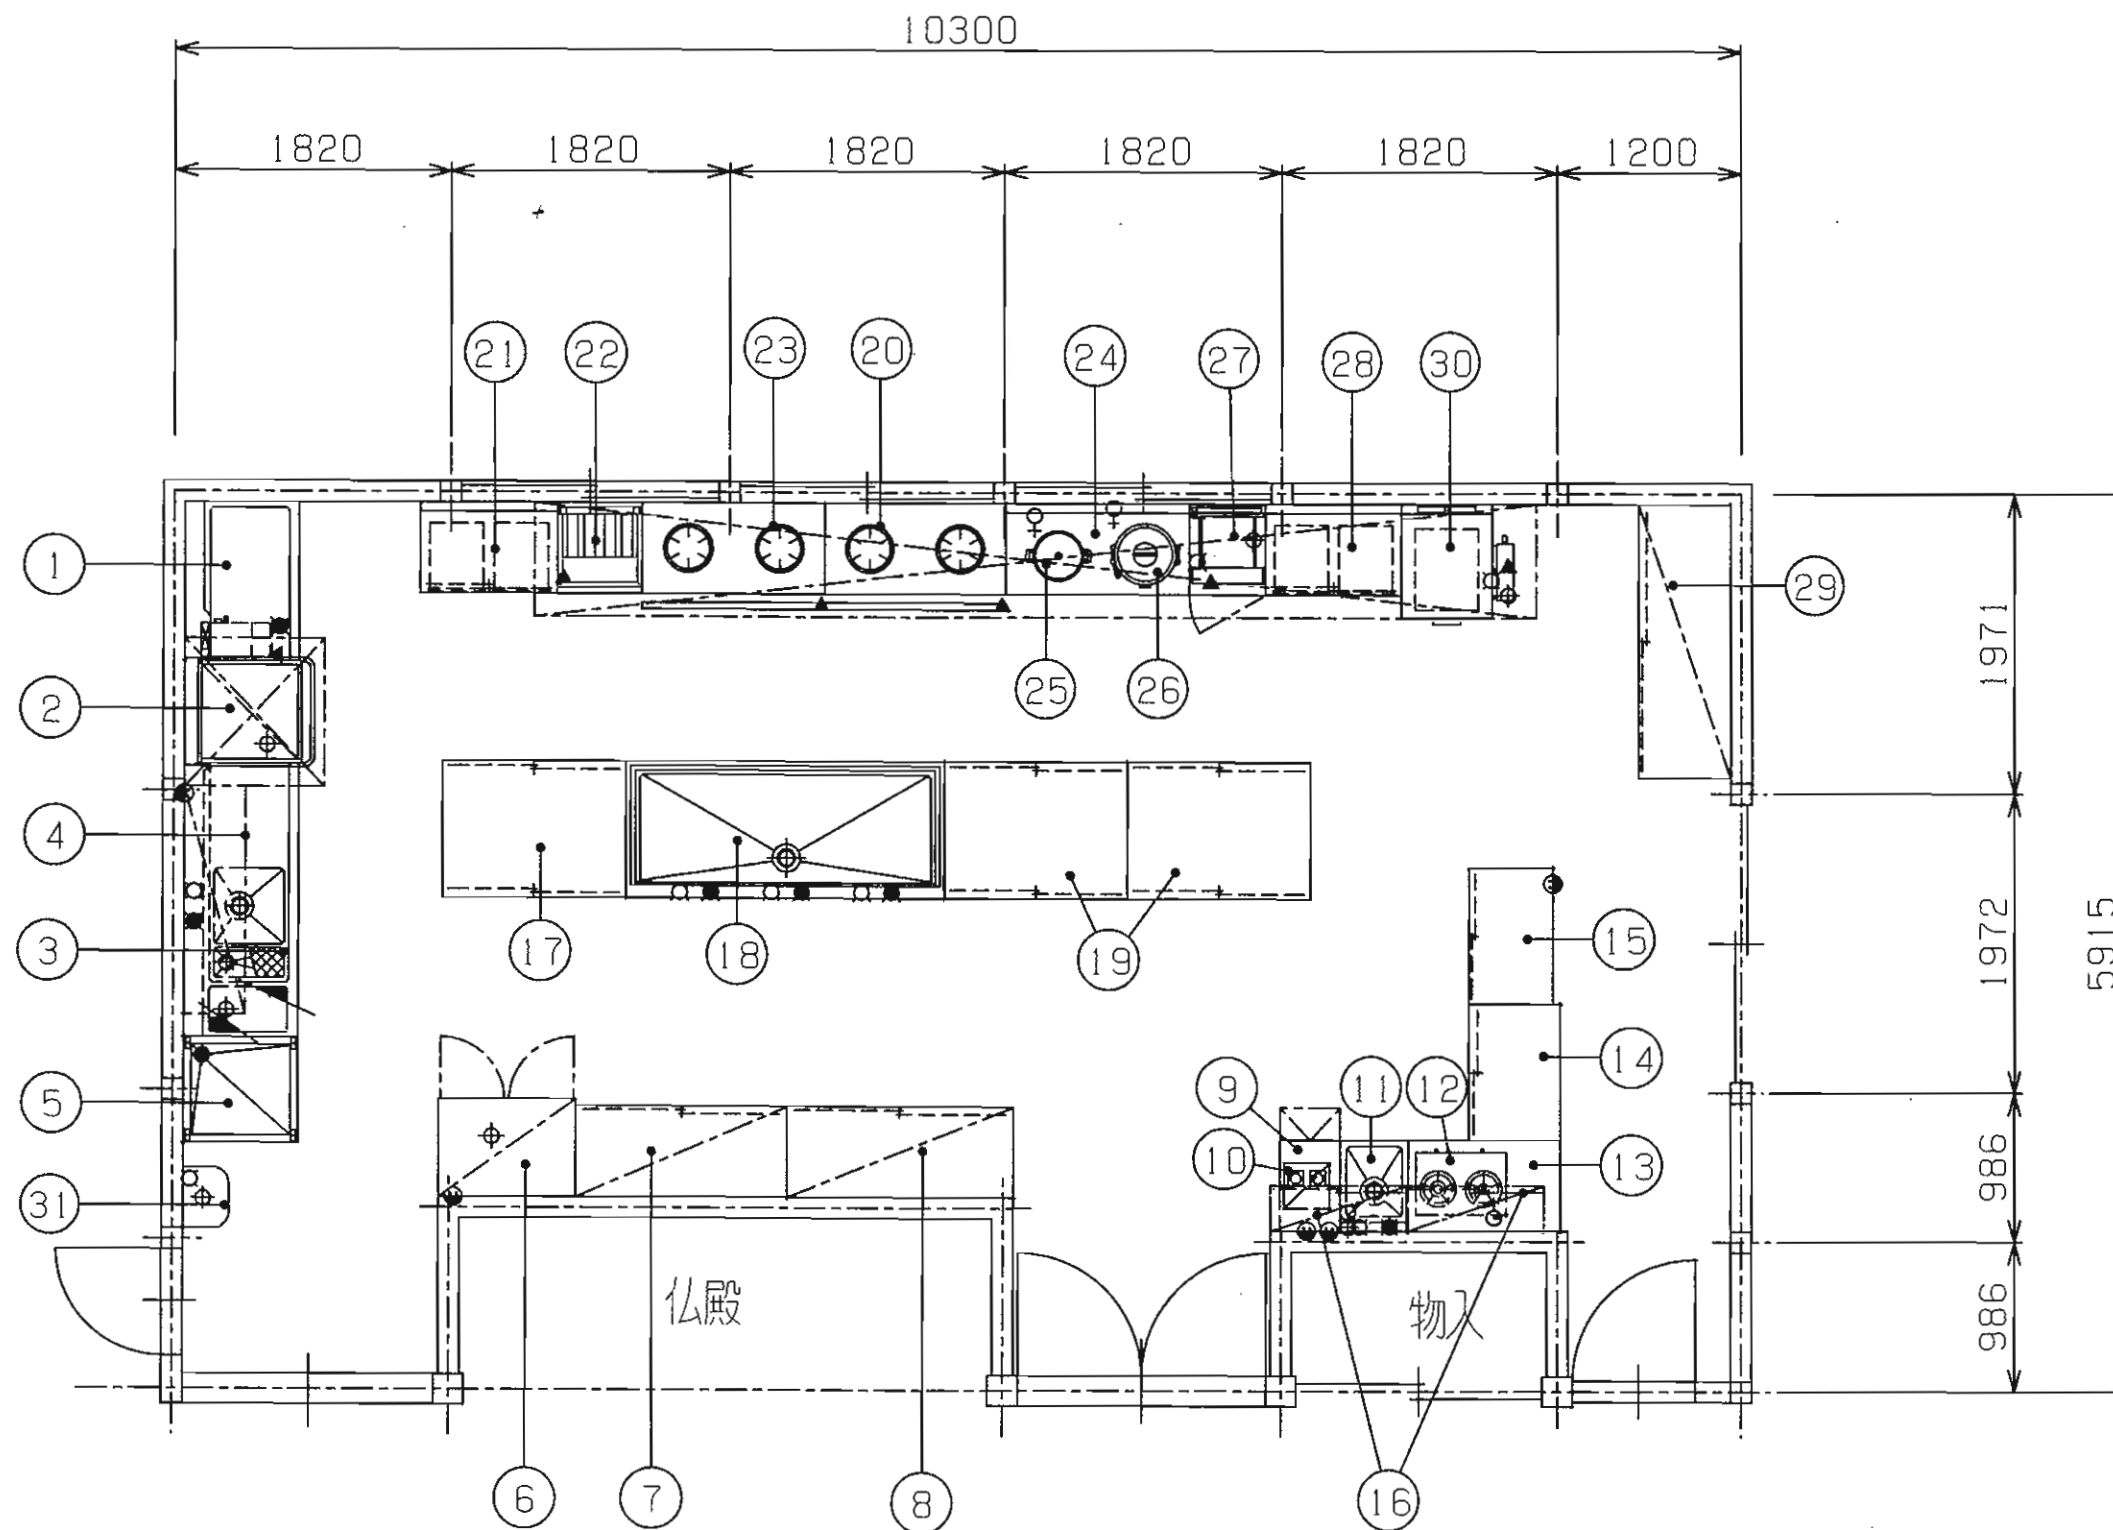

⚠ 当厨房設計図書は、厨房室の下地及び仕上材は、不燃材料と見なしてあります。

REVISED MATTER(S)

05.03.30 食器洗浄機型式変更 等。

tanico

タニコ株式会社
TANICO CORPORATION

DESIGN

DRAWN

PROJECT NAME

龍源山長福寺

TITLE

厨房配置平面図

DATE

05#05#78

SCALE

1/50

No.

1







厨房器具表

No.	品名	MODEL	台数	寸法(規格)mm			配管口径(A)			ガス(kg/H)		電気(kw)			備考
				間口	奥行	高さ	給水	給湯	排水	口径(A)	消費量	1φ100V	1φ200V	3φ200V	
1	クリーンテーブル		1	1050	750	820									
2	トリア型自動食器洗浄機	TDWD-NGQSGR	1	935	680	1505		15 G.V	40	15	1.33			1	60秒/ラック
3	ソイルドテーブル		1	1800	750	820	15	15	50x3						
4	ラックシェルフ		1	1500	400	—									
5	移動水切台		1	700	750	820									
6	冷蔵庫	EXN-31PM7	1	900	645	1920					0.67				F:129リットル R:428リットル
7	戸棚		1	1380	600	1800									中棚2段
8	戸棚	TX-CB-150	1	1500	600	1800									中棚2段
9	製氷機	DR1-25LMV	1	398	450	800	15 G.V		40		0.24				25kg/日
10	電気式蒸気器	RE-2	1	300	300	680					1				1升蒸2本立て
11	一槽シンク	TX-IS-45	1	450	600	800	15	15	50						
12	卓上カステープル	RTS-2CT-R	1	595	463	180				ホース9.5φ	0.60				
13	作業台	TX-WT-10DNB	1	1000	600	800									
14	調理台	TX-WCT-90NB	1	900	600	800									中棚1段
15	冷蔵ショーケース	MU-330X	1	900	550	1085					0.2				236リットル
16	吊戸棚	TX-HCB-90S	2	900	300	600									中棚1段
17	調理台	TX-WCT-120BW	1	1200	900	800									両面仕様、中棚1段
18	一槽シンク		1	2100	900	800	15x3	15x3	50						トライ仕様
19	調理台	TX-WCT-120BW	2	1200	900	800									両面仕様、中棚1段
20	カステープル		1	1200	600	800				25	2.2				(GF)
21	引出付調理台	TX-WCT-90D	1	900	600	800									引出2ヶ
22	カステープル	B-TGFL-55	1	550	600	800				15	0.77				(GF) 容量23リットル
23	カステープル		1	1200	600	800				25	2.6				(GF)
24	作業台		1	1200	600	750									
25	炊飯器	RR-2DSF2	1	431	331	348				ホース9.5φ	0.33				1.4~4リットル
26	炊飯器	RR-30S1	1	450	421	407.5				ホース9.5φ	0.4				2~6リットル
27	角型ゆで機器	TU-50N	1	500	600	800	15 G.V		25	15	0.66				容量35リットル
28	引出付調理台	TX-WCT-90D	1	900	600	800									引出2ヶ
29	戸棚	TX-CB-180	1	1800	600	1800									中棚2段
30	引出空気器	GM-3S	1	740	750	900	15 G.V		20	15	0.78				
31	手洗い	L-5	1				15		40						設置工事を含む

総合ガス消費量	9.67 kg/H
総合電気容量 1φ100V	2.11 kw/h
総合電気容量 1φ200V	0 kw/h
総合電気容量 3φ200V	1 kw/h
総合蒸気消費量	0 kg/h

△ 当厨房設計図書は、厨房室の下地及び仕上材は、不燃材料と見なしてあります。

REVISED MATTER (S)	タニコ株式会社 TANICO CORPORATION	CHECK	DESIGN	PROJECT NAME 龍源山長福寺	DATE 05年05月9日	No. 2
// // // //		CHECK	DRAWN	TITLE 厨房器具表	SCALE /	

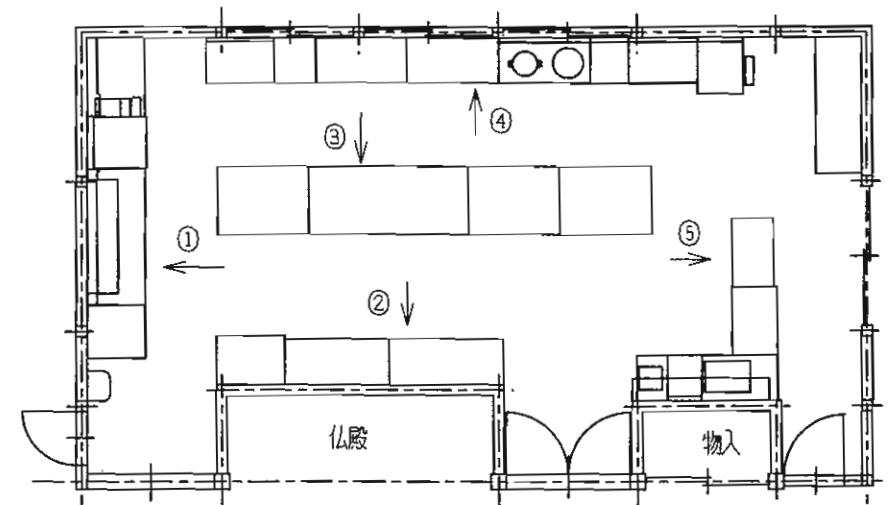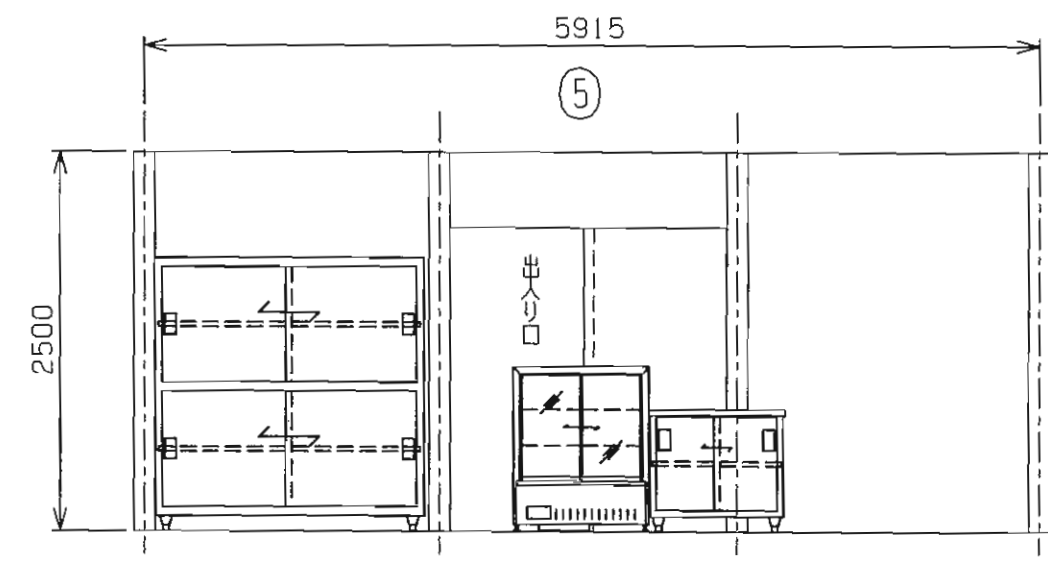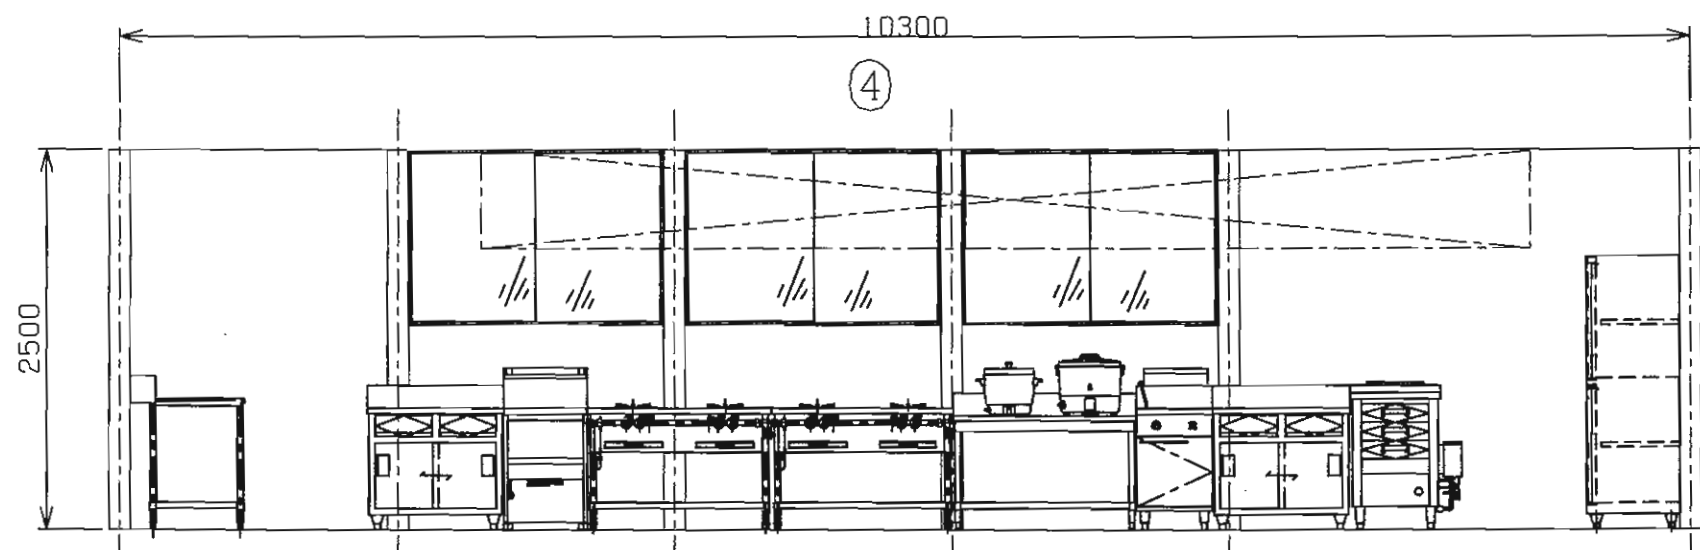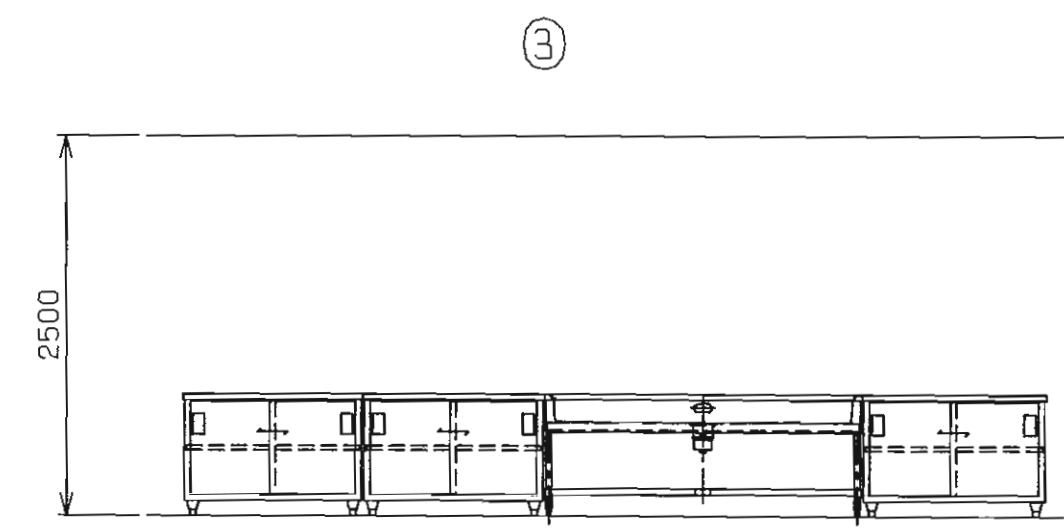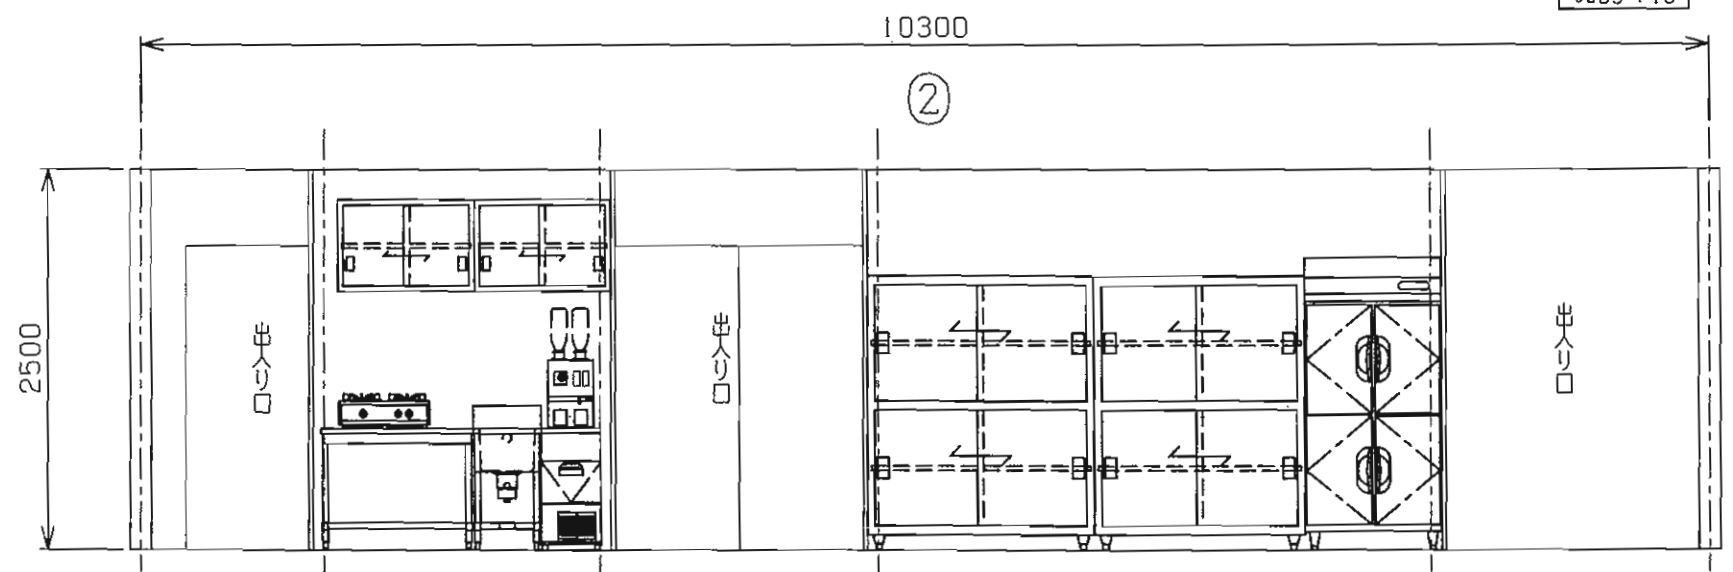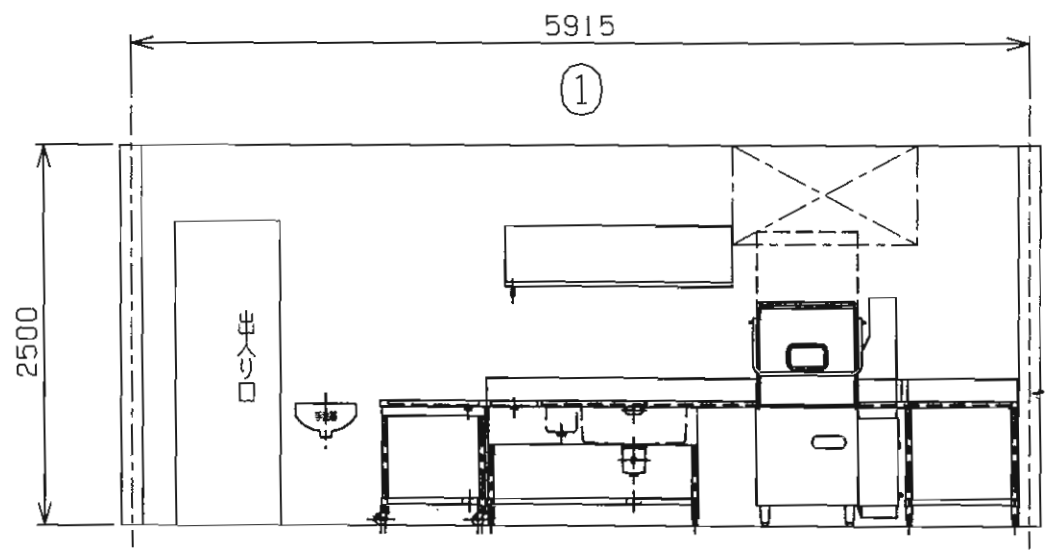

*天井高F.Lより2500として

REVISED MATTER(S)		 タニコ株式会社 TANICO CORPORATION	DESIGN	PROJECT NAME	DATE	No.
./	./			龍源山長福寺	05年05月9日	
./	./		DRAWN	TITLE	SCALE	1
./	./			厨房配置立面図	1/50	